


TGL Sp. z o.o.
Al. Spółdzielczości Pracy 105, 20-147 Lublin
ul. Starowiejska 12, 22-400 Zamość

Salon Firmowy Viessmann

EGZEMPLARZ 3

TEMAT	PROJEKT TERMOMODERNIZACJI BUDYNKU DOMU PARAFIALNEGO PARAFII PW. PODWYŻSZENIA KRZYŻA ŚWIĘTEGO W HORYSZOWIE POLSKIM
INWESTOR	Parafia Podwyższenia Krzyża Świętego Horyszów Polski 69 22-424 Sitno
LOKALIZACJA	Dom parafialny Parafii Podwyższenia Krzyża Świętego Działka numer 110, Obręb: Horyszów Polski, gmina Sitno
KATEGORIA OBIEKTU	I - Budynki mieszkalne jednorodzinne
PROJEKTOWAŁ	mgr inż. arch. Jan Radzik upr. bud. ANB-513/1/67/81
BRANŻA	ARCHITEKTURA
WYKONAWCA	TGL Sp. z o.o. SALON FIRMOWY VISSMANN ul. Starowiejska 12 22-400 Zamość

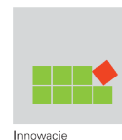


Innowacje



Najwyższa jakość



Efektywność

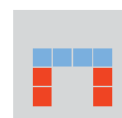

Niezawodność




Odpowiedzialność



Uczciwość



Kompletny program

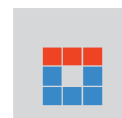

Międzynarodowy
charakter

Zamość, czerwiec 2019r.

Siedziba firmy:
TGL Sp. z o.o.

Al. Spółdzielczości Pracy 105
20-147 Lublin

ul. Starowiejska 12
22-400 Zamość

Rejestr Handlowy:

Sąd Rejonowy w Lublinie
KRS 0000408566, NIP: 9462637587

Konto bankowe:

ALIOR BANK
312490 00050000 45204406 7531

Opis techniczny

1. Dane ogólne
2. Podstawa opracowania
3. Opis istniejącego obiektu
4. Opis przyjętego rozwiązania
5. Roboty budowlane – budynek parafialny
6. Informacja o obszarze oddziaływania obiektu
7. Spis rysunków

1. Dane ogólne

1.1 Inwestor:

PARAFIA RZYMSKOKATOLICKA P.W. PODWYŻSZENIA KRZYŻA ŚWIĘTEGO
w Horyszowie Polskim.

1.2 Autorzy opracowania:

mgr inż.arch. Jan Radzik
mgr Jakub Zdybel

1.3 Adres inwestycji:

Horyszów Polski, gmina Sitno, powiat Zamość. Działka nr.110.

1.4 Zakres opracowania:

Projekt budowlany- termomodernizacja budynku parafialnego- plebanii.

1.5 Parametry zabudowy:

Budynek parafialny

Powierzchnia zabudowy -	151.66 m ²
Powierzchnia użytkowa piwnic -	121.04m ²
Powierzchnia użytkowa parteru -	129.31m ²
Powierzchnia użytkowa piętra –	109.69m ²
Powierzchnia uż. Łącznie -	360.04m ²
Kubatura -	1440.0m ³

2.Podstawa opracowania

2.1.Zlecenie inwestora

2.2. Inwentaryzacja architektoniczna 2018r.

2.3. Polskie Normy i przepisy budowlane.

3. Opis istniejącego obiektu

Budynek parafialny- mieszkalno administracyjny

Budynek o dwu kondygnacjach nadziemnych z poddaszem nieużytkowym. Zlokalizowany po południowej stronie świątyni.

Wykonany w technologii tradycyjnej, murowany z bloczków gazobetonowych i cegły ceramicznej podmurówka. Budynek w kształcie prostokąta, podpiwniczony. Strop, klatka schodowa, taras i balkony zewnętrzne żelbetowe. Dach kopertowy o konstrukcji drewnianej pokryty blachodachówką.

Stan techniczny budynku dobry.

4. Opis przyjętego rozwiązania

Projekt zakłada docieplenie ścian zewnętrznych styropianem (wszystkie elewacje), oraz stropu ostatniej kondygnacji wełną mineralną. Likwiduje się dwa balkony zewnętrzne oraz zamurowuje dwa okna. Należy poprawić pokrycie dachowe nad przybudówką wejściową. Pokrycie przecieka.

5. Roboty budowlane-

5.1 Roboty rozbiórkowe

5.1.1. Demontaż balkonów, przerobienie barierek /portfenetry/

5.2. Roboty murowe

5.2.1. Zamurowanie dwóch otworów okiennych bloczkami gazobetonowymi.

5.3. Prace termomodernizacyjne

5.3.1. Ściany zewnętrzne ocieplić styropianem elewacyjnym gr. 10.0cm

5.3.2. Ściany fundamentowe ocieplić styropianem fasadowym gr. 8.0cm.

5.3.3. Strop docieplić wełną mineralną gr. 20.0cm

5.4 Wykończenie

5.4.1 Tynki zewnętrzne w technologii lekkiej mokrej kładzione na styropianie z siatką z włókna szklanego, mineralne. Tynk zewnętrzny cienkowarstwowy zatarty na gładko. Cokół wykończony tynkiem żywicznym.

5.4.2. Malowanie farbami krzemianowymi elewacyjnymi. Barwy wg kolorystyki.

6. Informacja o obszarze oddziaływania obiektu.

Obiekt plebani istniejący, zlokalizowane na dużej działce.

Wody opadowe odprowadzane na teren własnej działki.

Zacienienie na obiekty sąsiednie nie występuje.

Odległość do najbliższych obiektów budowlanych:

W najbliższej okolicy obiekty budowlane nie będące własnością parafii niewystępują.

Ścieki bytowe odprowadzane do zbiorników szczelnych i wywożone w miejscu utylizacji specjalistycznym sprzętem.


7. Spis rysunków

Budynek parafialny

1. Plan sytuacyjny	1/100
2. Rzut piwnicy	1/100
3. Rzut parteru	1/100
4. Rzut piętra	1/100
5. Rzut więźby dachowej	1/100
6. Przekrój A-A	1/100
7. Elewacja frontowa	1/100
8. Elewacja tylna	1/100
9. Elewacja boczna	1/100
10. Elewacja boczna 2	1/100
12. Kolorystyka el. frontowa	1/100
13. Kolorystyka el. boczna	1/100

opracował:

mgr inż. arch. Jan Radzik

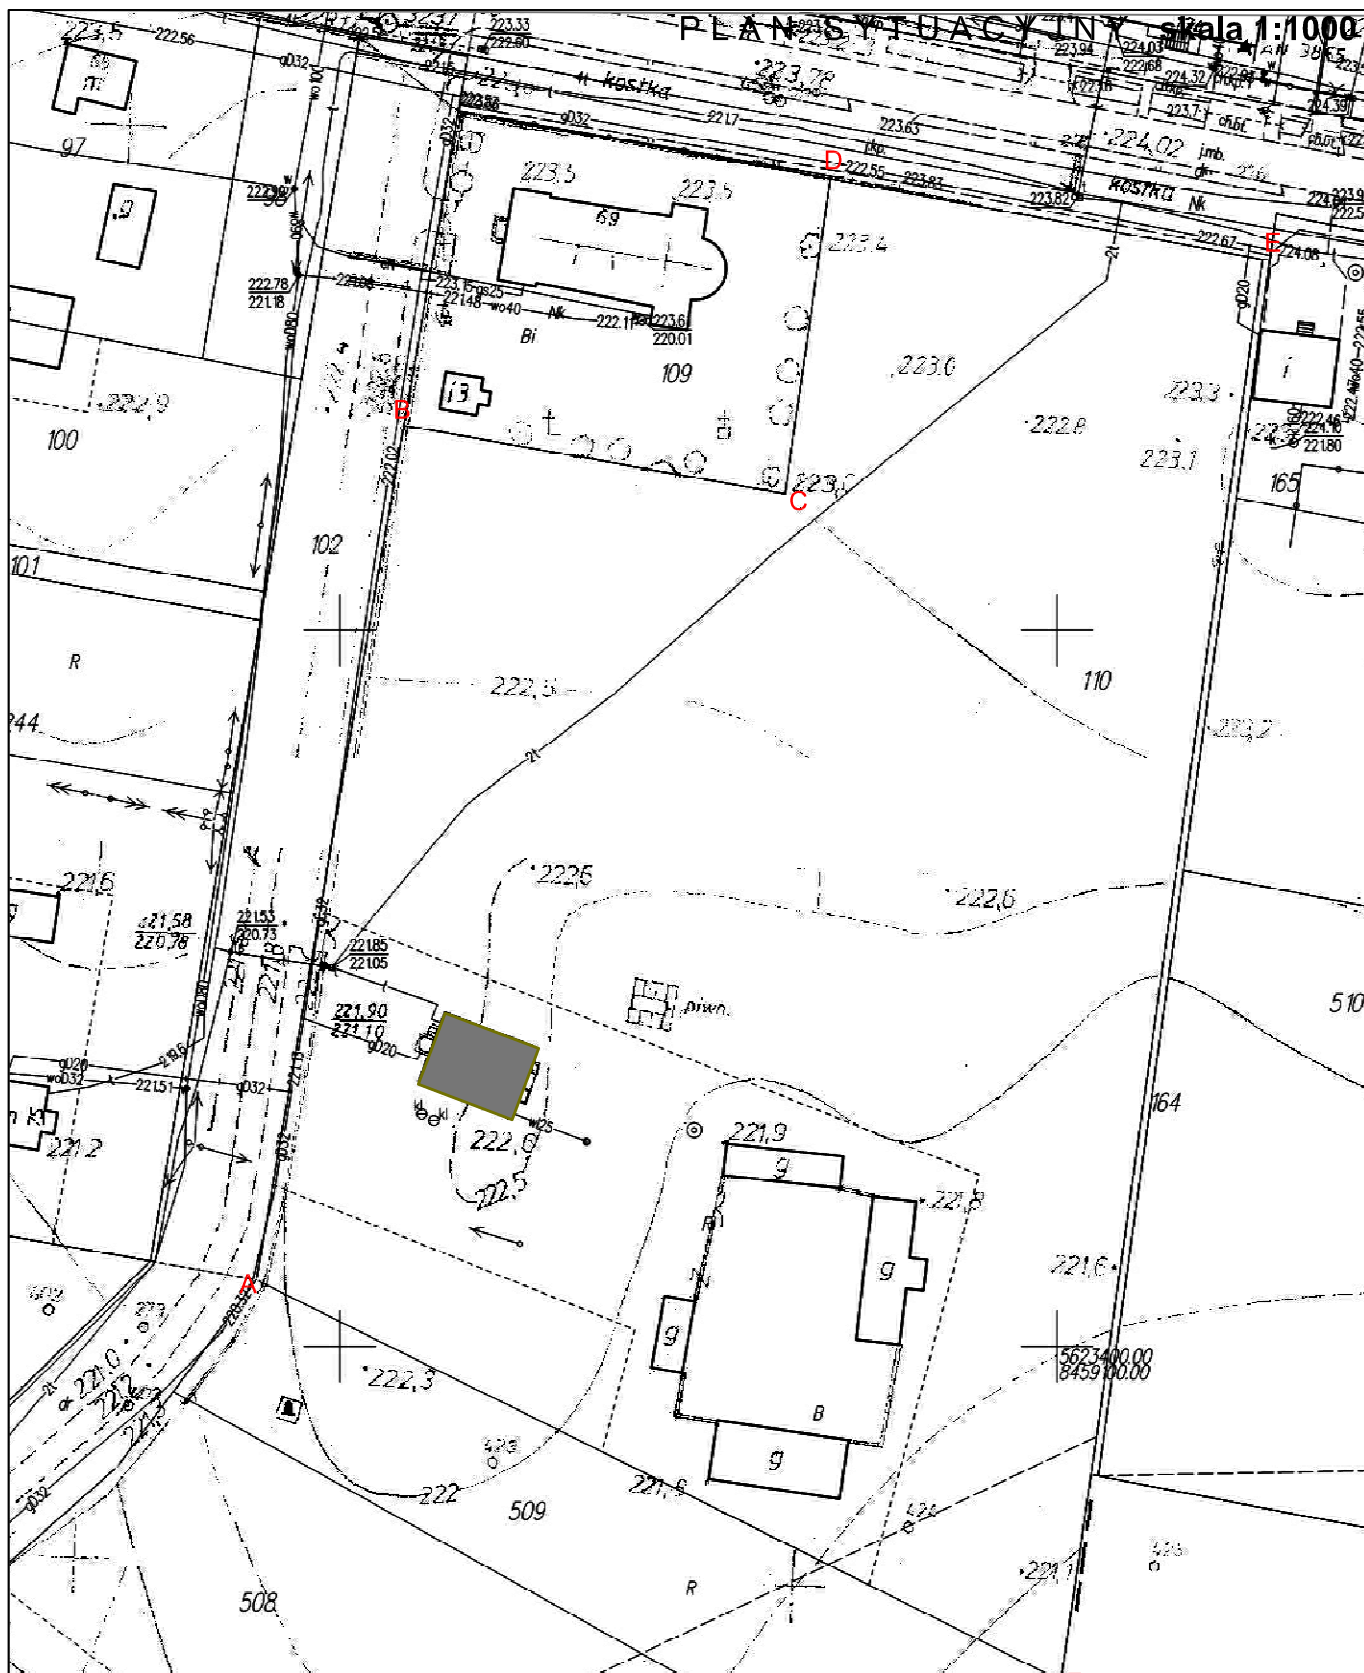


Obiekt:	BUDYNEK PLEBANII Horyszów Polski gm. Sitno Dz. nr. 110		
Inwestor:	Rzymskokatolicka Parafia p.w. Podwyższenia Krzyża Świętego w Horyszowie Polskim		
Treść:	plan sytuacyjny	Skala: 1:1000	1
Faza:	PROJEKT DOCIEPLENIA BUDYNKU	Data: XII 2016	
Nr rys.			
Jed.Proj:	JAR Jan Radzik 22-400 Zamość, Rynek Wielki 7/2 Nip: 9221598006		
Opracował:	mgr inż. arch. JAN RADZIK upr. bud. ANB-513/1/67/81	Podpis:	
Opracował:	mgr inż. arch. kraj. Jakub Zdybel	Podpis:	

ABC... - granica działki

 - budynek plebanii



RZUT PIWNICY skala 1:100

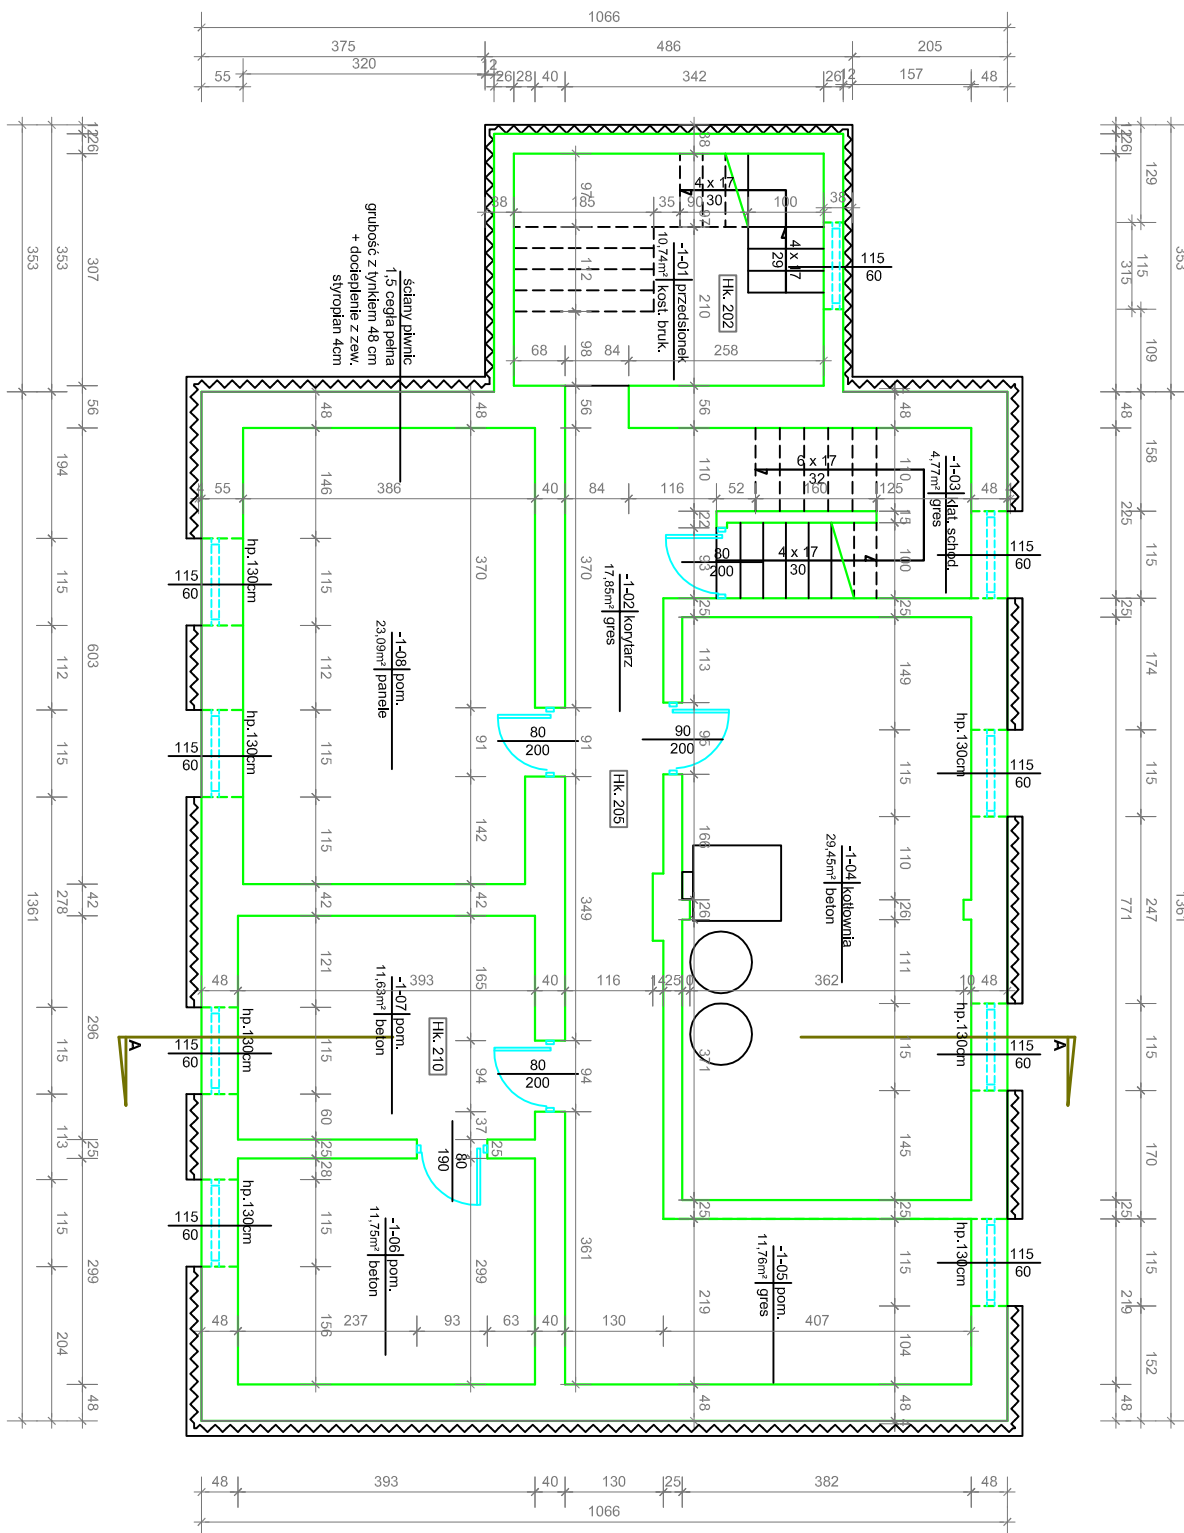

powierzchnia użytkowa piwnicy 121,04 m²


Obiekt:	BUDYNEK PLEBANII Horyszów Polski gm. Sitno Dz. nr. 110		
Inwestor:	Rzymskokatolicka Parafia p.w. Podwyższenia Krzyża Świętego w Hryszowie Polskim		
Treść:	rzut piwnicy	Skala: 1:100	2
Faza:	PROJEKT DOCIEPLENIA BUDYNKU	Data: VII 2019	
Nr rys.			
Jed.Proj:	TGL SP. Z O.O. SALON FIRMOWY VISSMANN AL. Spółdzielczości Pracy 105, 20-147 Lublin ul. Starowiejska 12, 22-400 Zamość NIP 9462637587, KRS 0000408566		
Opracował:	mgr inż. arch. JAN RADZIK upr. bud. ANB-513/1/67/81		Podpis:
Opracował:	mgr inż. arch. kraj. Jakub Zdybel		Podpis:

RZUT PARTERU skala 1:100

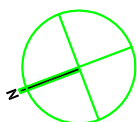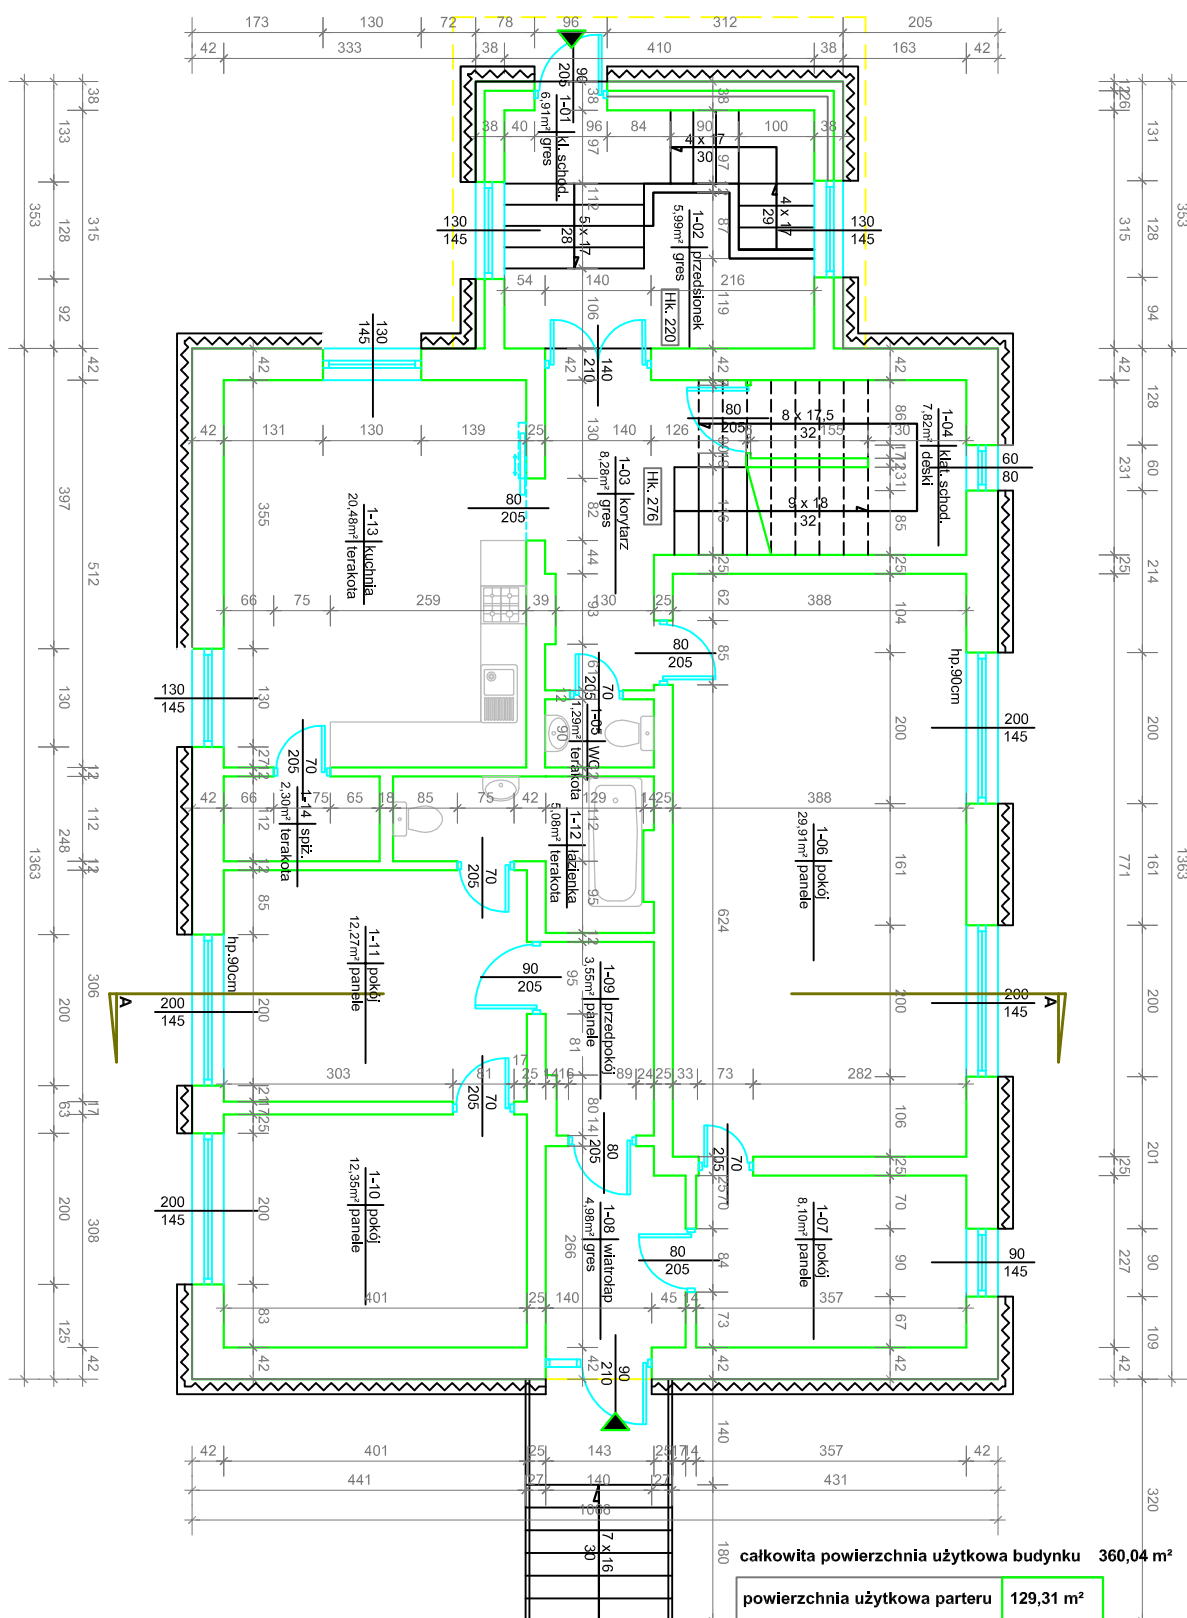

Obiekt:	BUDYNEK PLEBANII Horyszów Polski gm. Sitno Dz. nr. 110		
Inwestor:	Rzymskokatolicka Parafia p.w. Podwyższenia Krzyża Świętego w Horyszowie Polskim		
Treść:	rzut parteru	Skala: 1:100	3
Faza:	PROJEKT DOCIEPLENIA BUDYNKU	Data: VII 2019	
Nr rys.			
Jed.Proj:	TGL SP. Z O.O. SALON FIRMOWY VIESSMANN AL. Spółdzielczości Pracy 105, 20-147 Lublin ul. Starowiejska 12, 22-400 Zamość NIP 9462637587, KRS 0000408566		
Opracował:	mgr inż. arch. JAN RADZIK upr. bud. ANB-513/1/67/81	Podpis:	
Opracował:	mgr inż. arch. kraj. Jakub Zdybel	Podpis:	



RZUT PIĘTRA skala 1:100

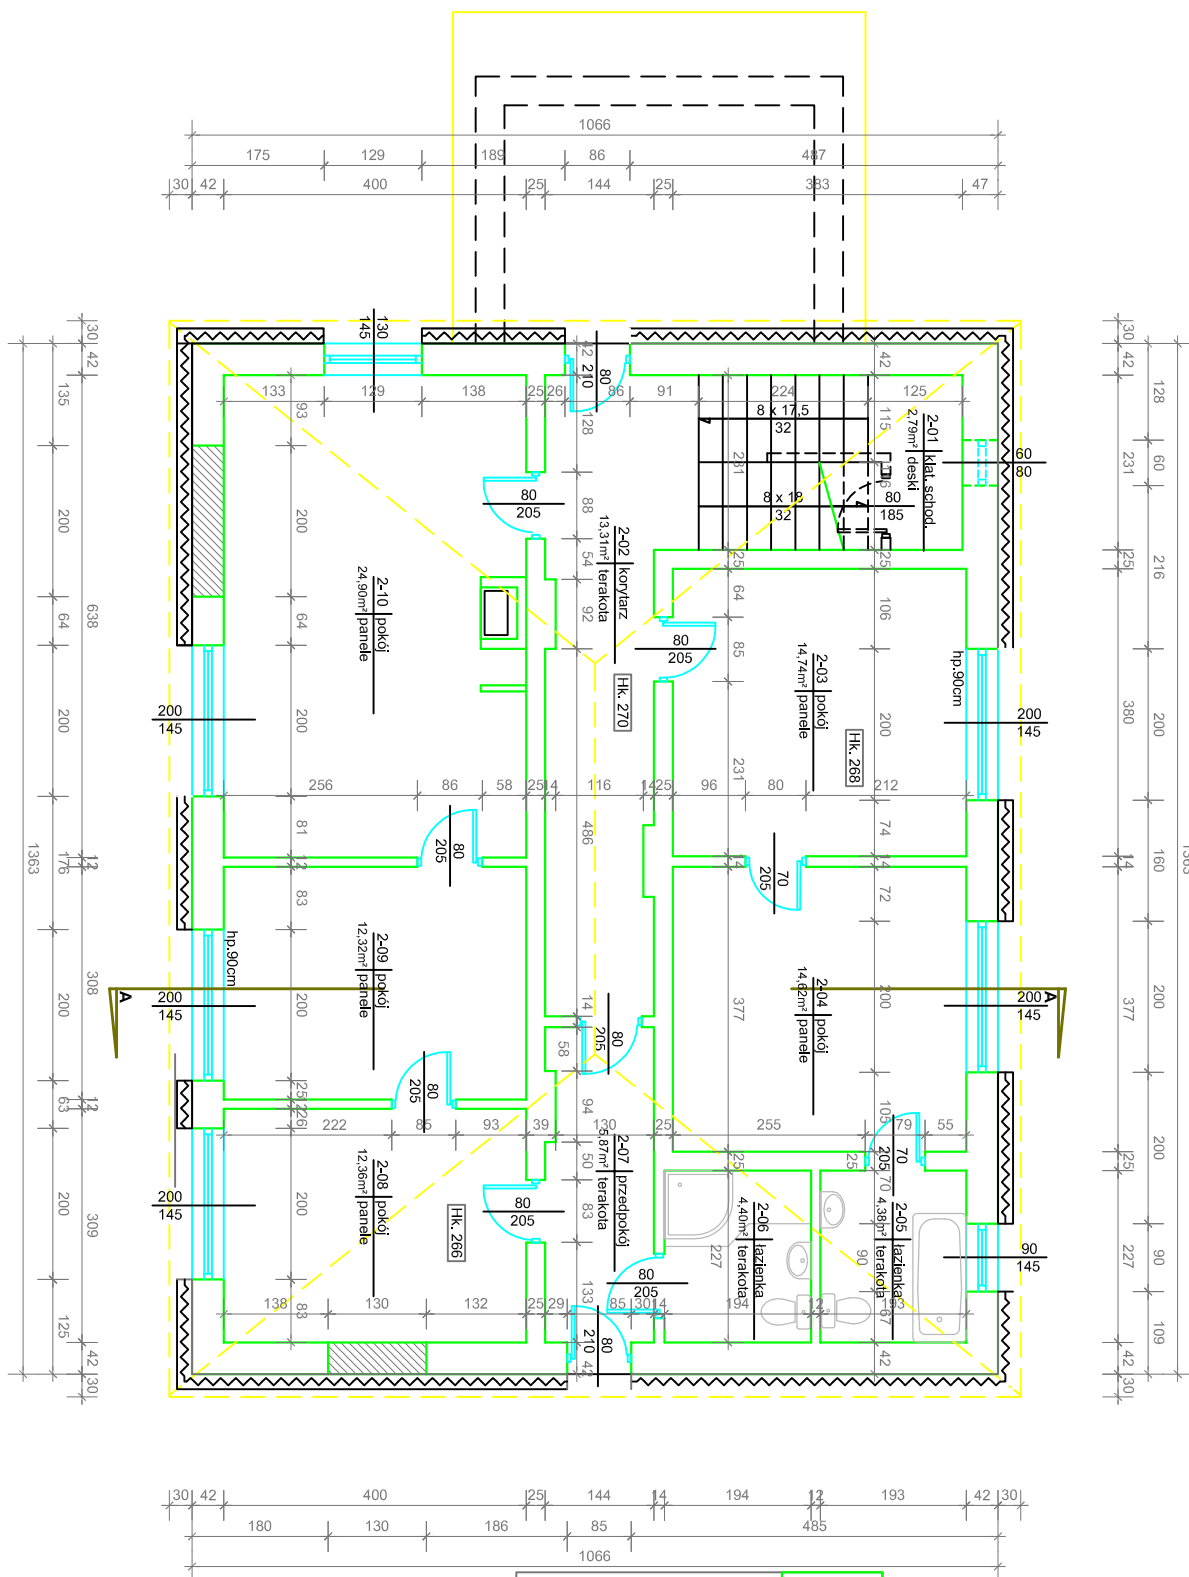

powierzchnia użytkowa piętra 109,69 m²

Obiekt:	BUDYNEK PLEBANII Horyszów Polski gm. Sitno Dz. nr. 110		
Inwestor:	Rzymskokatolicka Parafia p.w. Podwyższenia Krzyża Świętego w Hryszowie Polskim		
Treść:	rzut piętra	Skala: 1:100	4
Faza:	PROJEKT DOCIEPLENIA BUDYNKU	Data: VII 2019	
Nr rys.			
Jed.Proj:	TGL SP. Z O.O. SALON FIRMOWY VIESSMANN AL. Spółdzielnicość Pracy 105, 20-147 Lublin ul. Starowiejska 12, 22-400 Zamość NIP 9462637587, KRS 0000408566		
Opracował:	mgr inż. arch. JAN RADZIK upr. bud. ANB-513/1/67/81	Podpis:	
Opracował:	mgr inż. arch. kraj. Jakub Zdybel	Podpis:	

RZUT PODDASZA skala 1:100

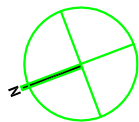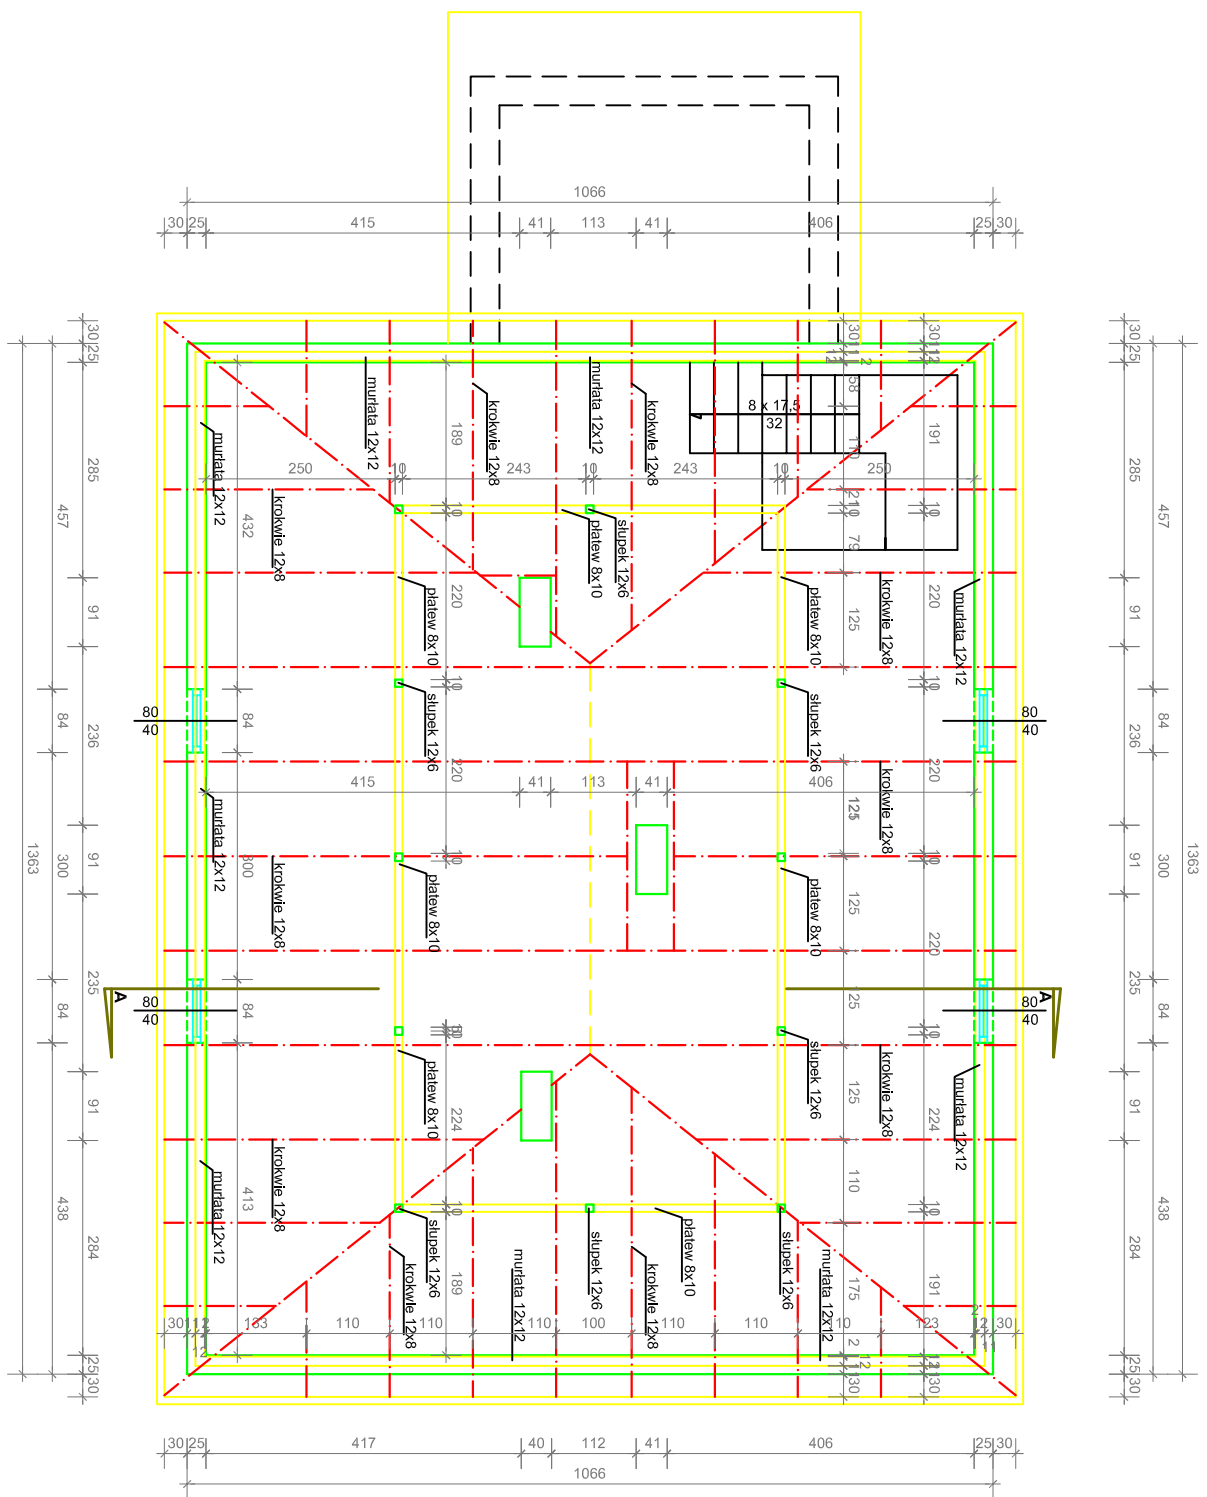


Obiekt:	BUDYNEK PLEBANII Horyszów Polski gm. Sitno Dz. nr. 110		
Inwestor:	Rzymskokatolicka Parafia p.w. Podwyższenia Krzyża Świętego w Horyszowie Polskim		
Treść:	rzut poddasza	Skala: 1:100	5
Faza:	PROJEKT DOCIEPLENIA BUDYNKU	Data: VII 2019	
Nr rys.			
Jed.Proj:	TGL SP. Z O.O. SALON FIRMOWY VIESSMANN AL. Spółdzielczości Pracy 105, 20-147 Lublin ul. Starowiejska 12, 22-400 Zamość NIP 9462637587, KRS 0000408566		
Opracował:	mgr inż. arch. JAN RADZIK upr. bud. ANB-513/1/67/81	Podpis:	
Opracował:	mgr inż. arch. kraj. Jakub Zdybel	Podpis:	

Architectural cross-section of a house showing structural details, insulation, and roof construction. The drawing includes the following elements and labels:

- Roof:**
 - plaster 9x16 (plaster 9x16)
 - blachodachówka (metal roof sheet)
 - deskowanie pełne (solid decking)
 - krokiew 12x8 (rafters 12x8)
 - wełna mineralna 20 cm, 0032 wsp (mineral wool 20 cm, 0032 support)
 - slupek 12x6 (post 12x6)
 - murłata 12x12 (ridge beam 12x12)
- Walls and Foundation:**
 - ocieplenie styropian 10 cm 0031 wsp (styrofoam insulation 10 cm 0031 support)
 - zew. ściany nośne 1,5 bloczek gazobetonowy grubość z tynkiem 42 cm (external load-bearing walls 1.5 gas concrete blocks with 42 cm plaster)
 - ist. docieplenie ścian fundament. styropian 4cm (existing wall insulation foundation styrofoam 4cm)
 - ściany piwnic 1,5 cegła pełna grubość z tynkiem 48 cm + docieplenie z zew. styropian 4cm (basement walls 1.5 full brick with 48 cm plaster + insulation with external styrofoam 4cm)
- Floors and Ceilings:**
 - stropy Kłaina grubość z warstw. 22cm (Kłaina rafters thickness with layers 22cm)
 - ± 0.00 (ground level)
 - 2.32 (basement floor level)
- Dimensions and Levels:**
 - Levels: +9.24, +8.90, +7.66, +5.89, +2.97, -0.42, -1.12, -2.32.
 - Vertical dimensions: 200, 145, 270, 275, 210, 115, 60.
 - Horizontal dimensions: 157, 10, 224, 275, 210.


Objekt:	BUDYNEK PLEBANII Horyszów Polski gm. Sitno Dz. nr. 110		
Inwestor:	Rzymskokatolicka Parafia p.w. Podwyższenia Krzyża Świętego w Hryszowie Polskim		
Treść:	przekrój A-A	Skala: 1:100	6
Faza:	PROJEKT DOCIEPLENIA BUDYNKU	Data: VII 2019	
Jed.Proj:	TGL SP. Z O.O. SALON FIRMOWY VIESSMANN AL. Spółdzielczości Pracy 105, 20-147 Lublin ul. Starowiejska 12, 22-400 Zamość NIP 9462637587, KRS 0000408566		
Opracował:	mgr inż. arch. JAN RADZIK upr. bud. ANB-513/1/67/81	Podpis:	
Opracował:	mgr inż. arch. kraj. Jakub Zdybel	Podpis:	

ELEWACJA WSCHODNIA skala 1:100

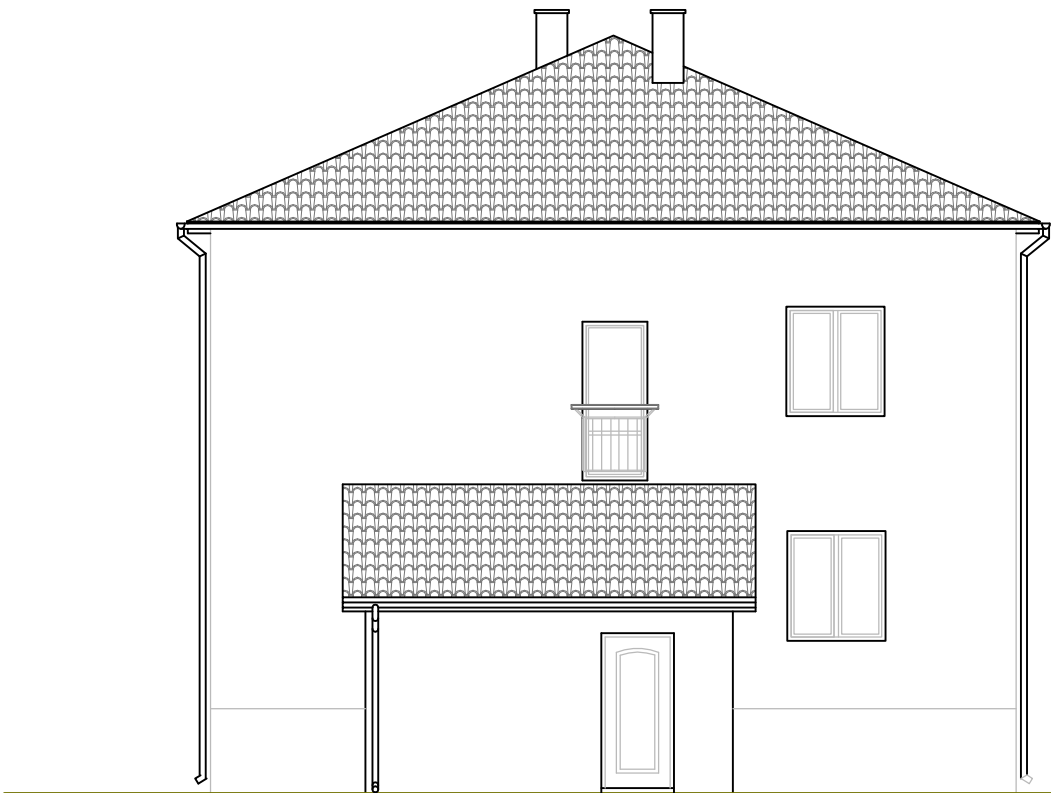


Obiekt:	BUDYNEK PLEBANII Horyszów Polski gm. Sitno Dz. nr. 110		
Inwestor:	Rzymskokatolicka Parafia p.w. Podwyższenia Krzyża Świętego w Hryszowie Polskim		
Treść:	elewacja wschodnia	Skala: 1:100	7
Faza:	PROJEKT DOCIEPLENIA BUDYNKU	Data: XII 2016	
Nr rys.			
Jed.Proj:	TGL SP. Z O.O. SALON FIRMOWY VIESSMANN AL. Spółdzielczości Pracy 105, 20-147 Lublin ul. Starowiejska 12, 22-400 Zamość NIP 9462637587, KRS 0000408566		
Opracował:	mgr inż. arch. JAN RADZIK upr. bud. ANB-513/1/67/81	Podpis:	
Opracował:	mgr inż. arch. kraj. Jakub Zdybel	Podpis:	

ELEWACJA ZACHODNIA skala 1:100

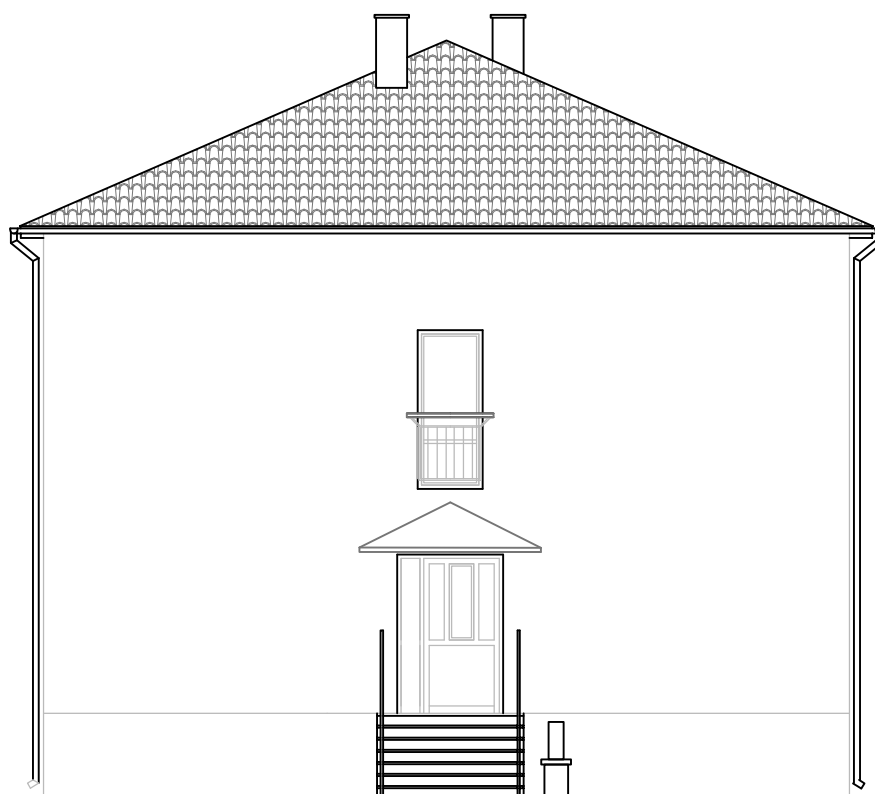


Obiekt:	BUDYNEK PLEBANII Horyszów Polski gm. Sitno Dz. nr. 110		
Inwestor:	Rzymskokatolicka Parafia p.w. Podwyższenia Krzyża Świętego w Hryszowie Polskim		
Treść:	elewacja zachodnia	Skala: 1:100	8
Faza:	PROJEKT DOCIEPLENIA BUDYNKU	Data: XII 2016	
Jed.Proj:	TGL SP. Z O.O. SALON FIRMOWY VIESSMANN AL. Spółdzielczości Pracy 105, 20-147 Lublin ul. Starowiejska 12, 22-400 Zamość NIP 9462637587, KRS 0000408566		
Opracował:	mgr inż. arch. JAN RADZIK upr. bud. ANB-513/1/67/81	Podpis:	
Opracował:	mgr inż. arch. kraj. Jakub Zdybel	Podpis:	

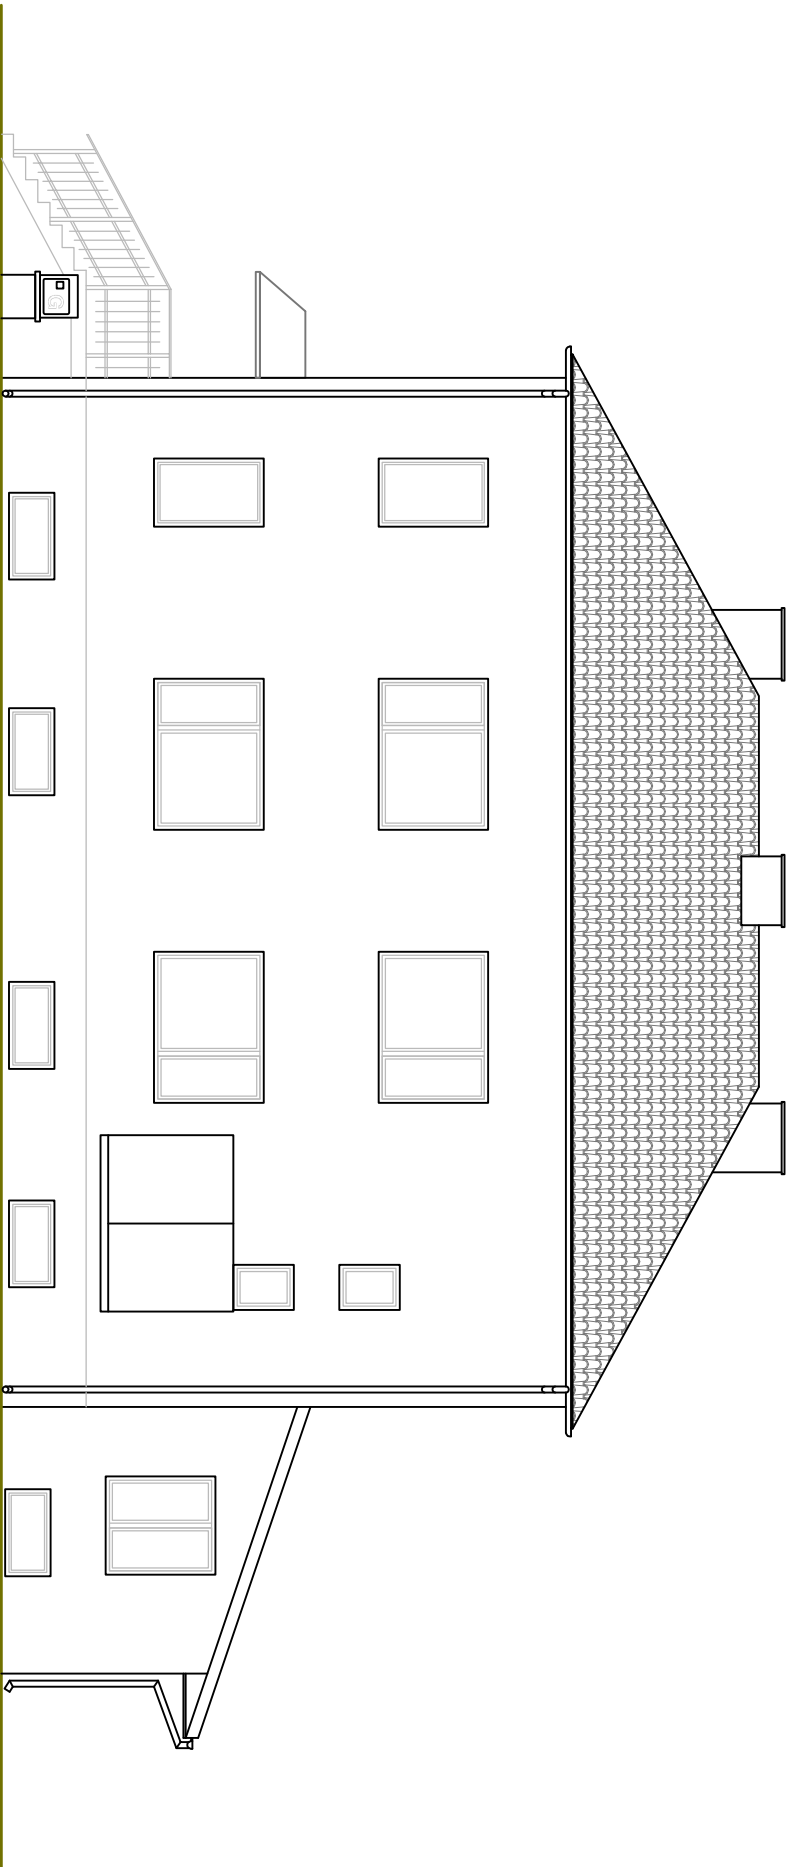

Objekt:	BUDYNEK PLEBANI Horyszów Polski gm. Sitno Dz. nr. 110		
Inwestor:	Rzymskokatolicka Parafia p.w. Podwyższenia Krzyża Świętego w Horyszowie Polskim		
Treść:	elewacja południowa	Skala: 1:100	9
Faza:	PROJEKT DOCIEPLENIA BUDYNKU	Data: XII 2016 Nr rys.	
Jed.Proj:	TGL SP. Z O.O. SALON FIRMOWY VIESSMANN AL Spółdzielnicość Pracy 105, 20-147 Lublin ul. Starowiejska 12, 22-400 Zamość NIP 9462637587, KRS 0000408566		
Opracował:	mgr inż. arch. JAN RADZIK upr. budl. ANB-513/16/781	Podpis:	
Opracował:	mgr inż. arch. kraj. Jakub Zdybel	Podpis:	

ELEWACJA POŁUDNIOWA skala 1:100

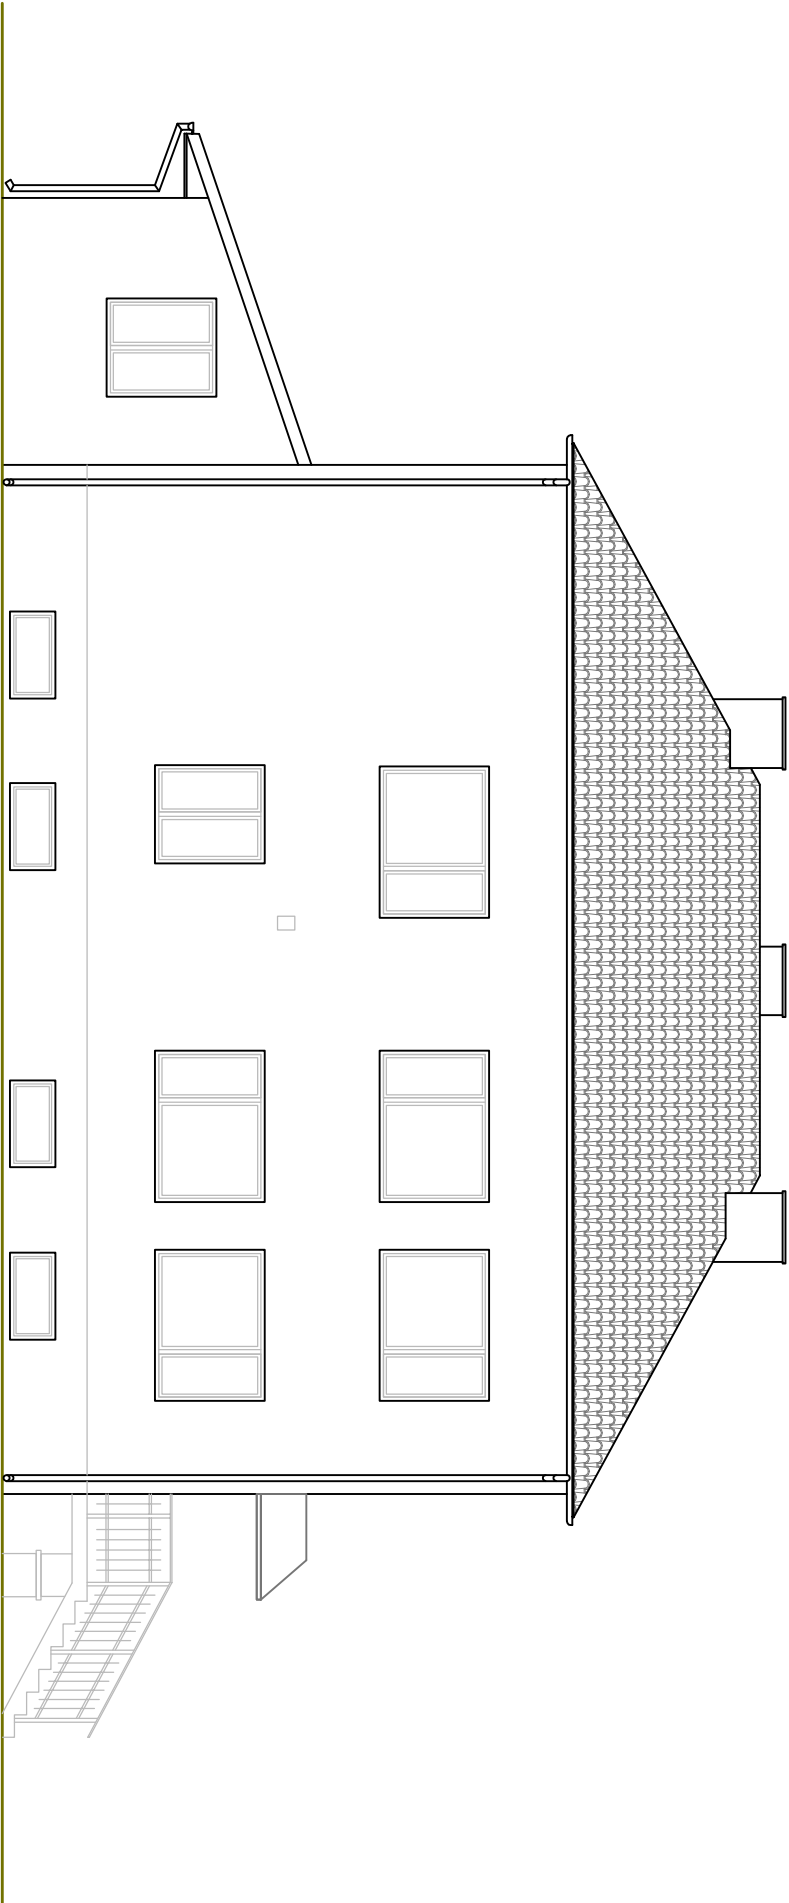

Objekt:	BUDYNEK PLEBANII Horyszów Polski gm. Sitno Dz. nr. 110		
Inwestor:	Rzymskokatolicka Parafia p.w. Podwyższenia Krzyża Świętego w Horyszowie Polskim		
Treść:	elewacja północna	Skala: 1:100	10
Faza:	PROJEKT DOCIEPLENIA BUDYNKU	Data: XII 2016 Nr rys.	
Jed.Proji:	TGI SP. Z O.O. SALON FIRMOWY WIESSMANN AL Spółdzielczość Pracy 105 20-147 Lublin ul. Starowiejska 12, 22-400 Zamość NIP 9462637587, KRS 0000408566		
Opracował:	mgr inż. arch. JAN RADZIK upr. bud. ANB-513167/81		Podpis:
Opracował:	mgr inż. arch. kraj. Jakub Zdybel		Podpis:

ELEWACJA PÓŁNOCNA skala 1:100